

Филиал ФГБУ "ФКП Росреестра" по Москве

(полное наименование органа кадастрового учета)

КАДАСТРОВЫЙ ПАСПОРТ ЗЕМЕЛЬНОГО УЧАСТКА

КП.1

"24" июля 2014 г. № 77/501/14-746383

1	Кадастровый номер: 77:03:0006004:30	2	Лист № 1	3	Всего листов: 3
4	Номер кадастрового квартала: 77:03:0006004				
Общие сведения					
5	Предыдущие номера: —	6	Дата внесения номера в государственный кадастр недвижимости: 01.01.2007		
7	—				
8	Местоположение: Местоположение установлено относительно ориентира, расположенного в границах участка. Почтовый адрес ориентира: АДРЕСНЫЕ ОРИЕНТИРЫ: УЛ. КУСКОВСКАЯ, ПР.ПР. № 3451				
9	Категория земель: Земли населенных пунктов				
10	Разрешенное использование: СТРОИТЕЛЬСТВА И ПОСЛЕДУЮЩЕЙ ЭКСПЛУАТАЦИИ АДМИНИСТРАТИВНО-ЛАБОРАТОРНОГО КОРПУСА С ОПЫТНЫМ ПРОИЗВОДСТВОМ				
11	Площадь: 3173 кв. м				
12	Кадастровая стоимость (руб.): 52383310.84				
Сведения о правах:					
13	Правообладатель	Вид права	Особые отметки	Документ	
	Российская Федерация	Собственность	—	—	
14	Особые отметки: Кадастровый номер 77:03:0006004:30 равнозначен кадастровому номеру 77:03:06004:030. Граница земельного участка не установлена в соответствии с требованиями земельного законодательства.				
15	Сведения о природных объектах: —				
16	Дополнительные сведения для регистрации прав на образованные земельные участки	16.1	Номера образованных участков: —		
		16.2	Номер участка, преобразованного в результате выдела: —		
		16.3	Номера участков, подлежащих снятию с кадастрового учета: —		
		16.4	Характер сведений государственного кадастра недвижимости (статус записи о земельном участке): —		

Ведущий технолог
(наименование должности)

М.П.

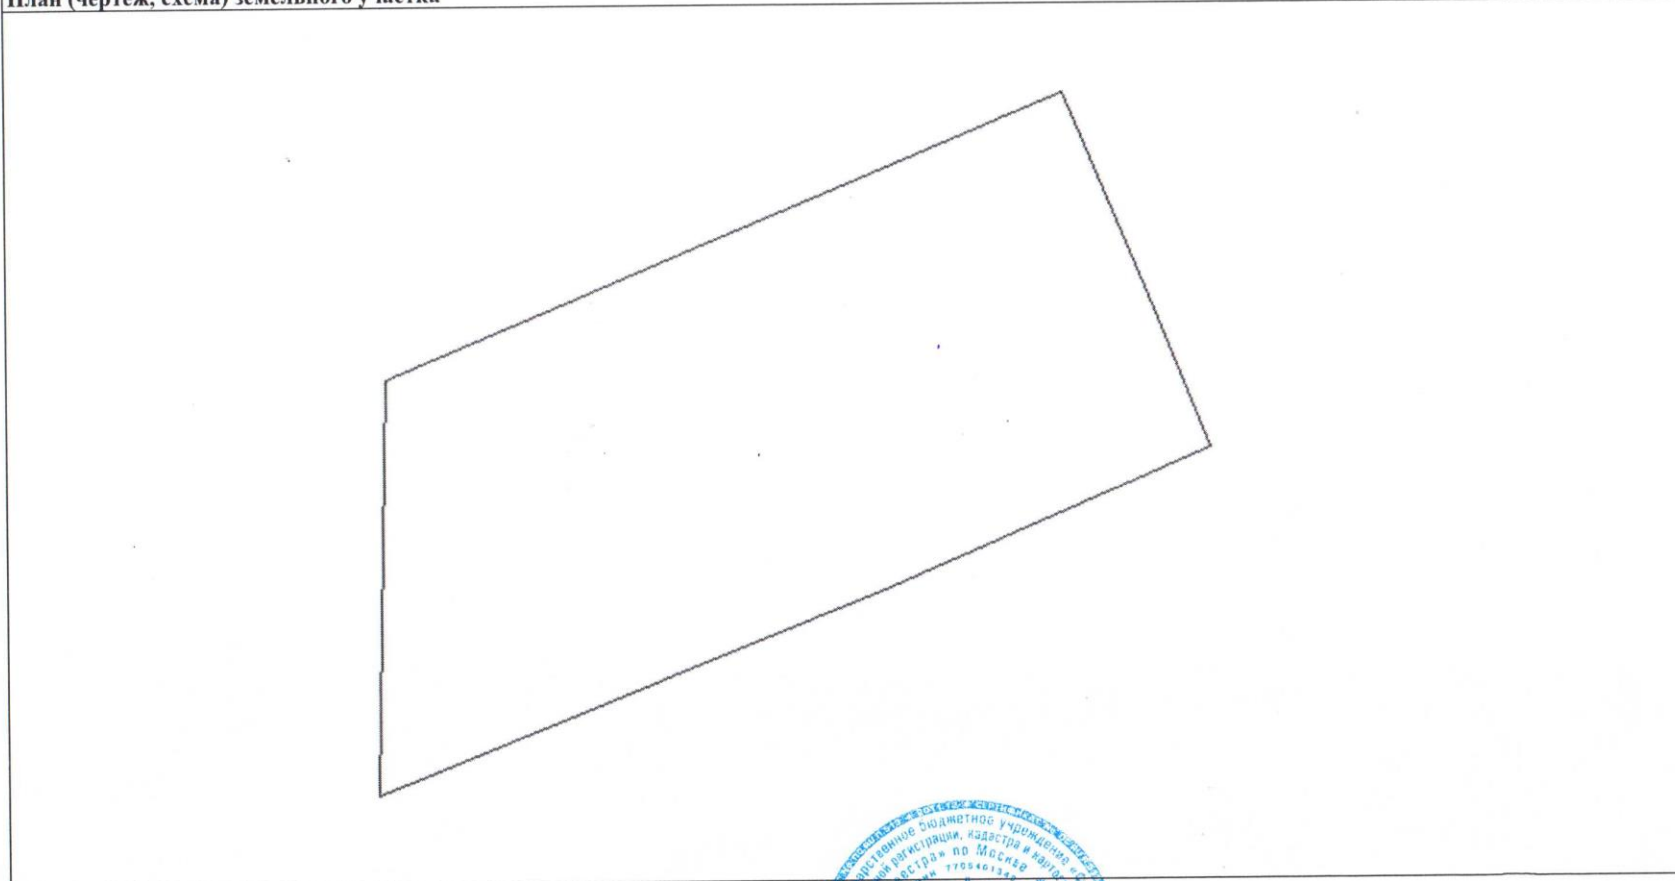


И. В. Булгакова
(инициалы, фамилия)

КАДАСТРОВЫЙ ПАСПОРТ ЗЕМЕЛЬНОГО УЧАСТКА

КП.2

"24" июля 2014 г. № 77/501/14-746383

1	Кадастровый номер: 77:03:0006004:30	2	Лист № 2	3	Всего листов: 3
4	<p>План (чертеж, схема) земельного участка</p> 				
5	<p>Масштаб 1:700</p> <p style="text-align: right;">Условные знаки: —</p>				

Ведущий технолог
(наименование должности)

М.П.



(подпись)

И. В. Булгакова
(инициалы, фамилия)

КАДАСТРОВЫЙ ПАСПОРТ ЗЕМЕЛЬНОГО УЧАСТКА

"24" июля 2014 г. № 77/501/14-746383

КП.3

1	Кадастровый номер: <u>77:03:0006004:30</u>				2	Лист № <u>3</u>	3	Всего листов: <u>3</u>
4	Сведения о частях земельного участка и обременениях							
	Номер п/п	Учетный номер части	Площадь (м ²)	Характеристика части	Лица, в пользу которых установлены обременения			
	1	2	3	4	5			
	1	—	весь	Аренда	Федеральное государственное унитарное предприятие "Государственный научный центр лесопромышленного комплекса"			

Ведущий технолог
(наименование должности)



И. В. Булгакова
(инициалы, фамилия)